COMUNE DI CASCINETTE D'IVREA
Città Metropolitana di Torino
Servizio Tecnico e Tecnico-manutentivo

LEGENDA PIANTA PIANI TERRA E INTERRATO SCUOLA BACHELET

INTERVENTO DI ADEGUAMENTO CUCINA E LOCALE BAGNO AL P. TERRA E LOCALE DISPENSA AL P.INTERRATO

(1) AREA FUOCHI

(2) AREA LAVELLI – N.1 PER ATTREZZATURA, N.1 LAVAMANI, N.1 PER VERDURE -- , AREA LAVASTOVIGLIE E BANCO PREPARAZIONE

(3) PARETE IN CARTONGESSO CON H FINO AL SOFFITTO

(4) RIMOZIONE INFISSI

(5) TUTTI SERRAMENTI APRIBILI SONO GIA' DOTATI DI ZANZARIERE

(6) AREA FRIGORIFERI

(7) BAGNO DEDICATO AL CUOCO E AL SOMMINISTRATORE - LAVELLO CON SOMMINISTRAZIONE ACQUA A PEDALE

(8) SPOGLIATOIO - N.2 ARMADI: N.1 DEDICATO AL CUOCO E N.1 DEDICATO AL SOMMINISTRATORE

(9) AREA AL PIANO INTERRATO DEDICATA A DISPENSA/RIPOSTIGLIO TINTEGGIATA CON VERNICE LAVABILE

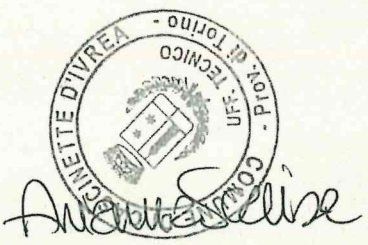

PIAZZA MUNICIPIO 1 – 10010 CASCINETTE D'IVREA (TO) - P.IVA 01847110010
TEL. 0125615730/0125615731 – FAX 0125250212
E-MAIL:cascinette@comune.cascinette.to.it – PEC: cascinette@pec.comune.cascinette.to.it
www.comune.cascinette.to.it

PIANTA RILIEVO - scala 1:100

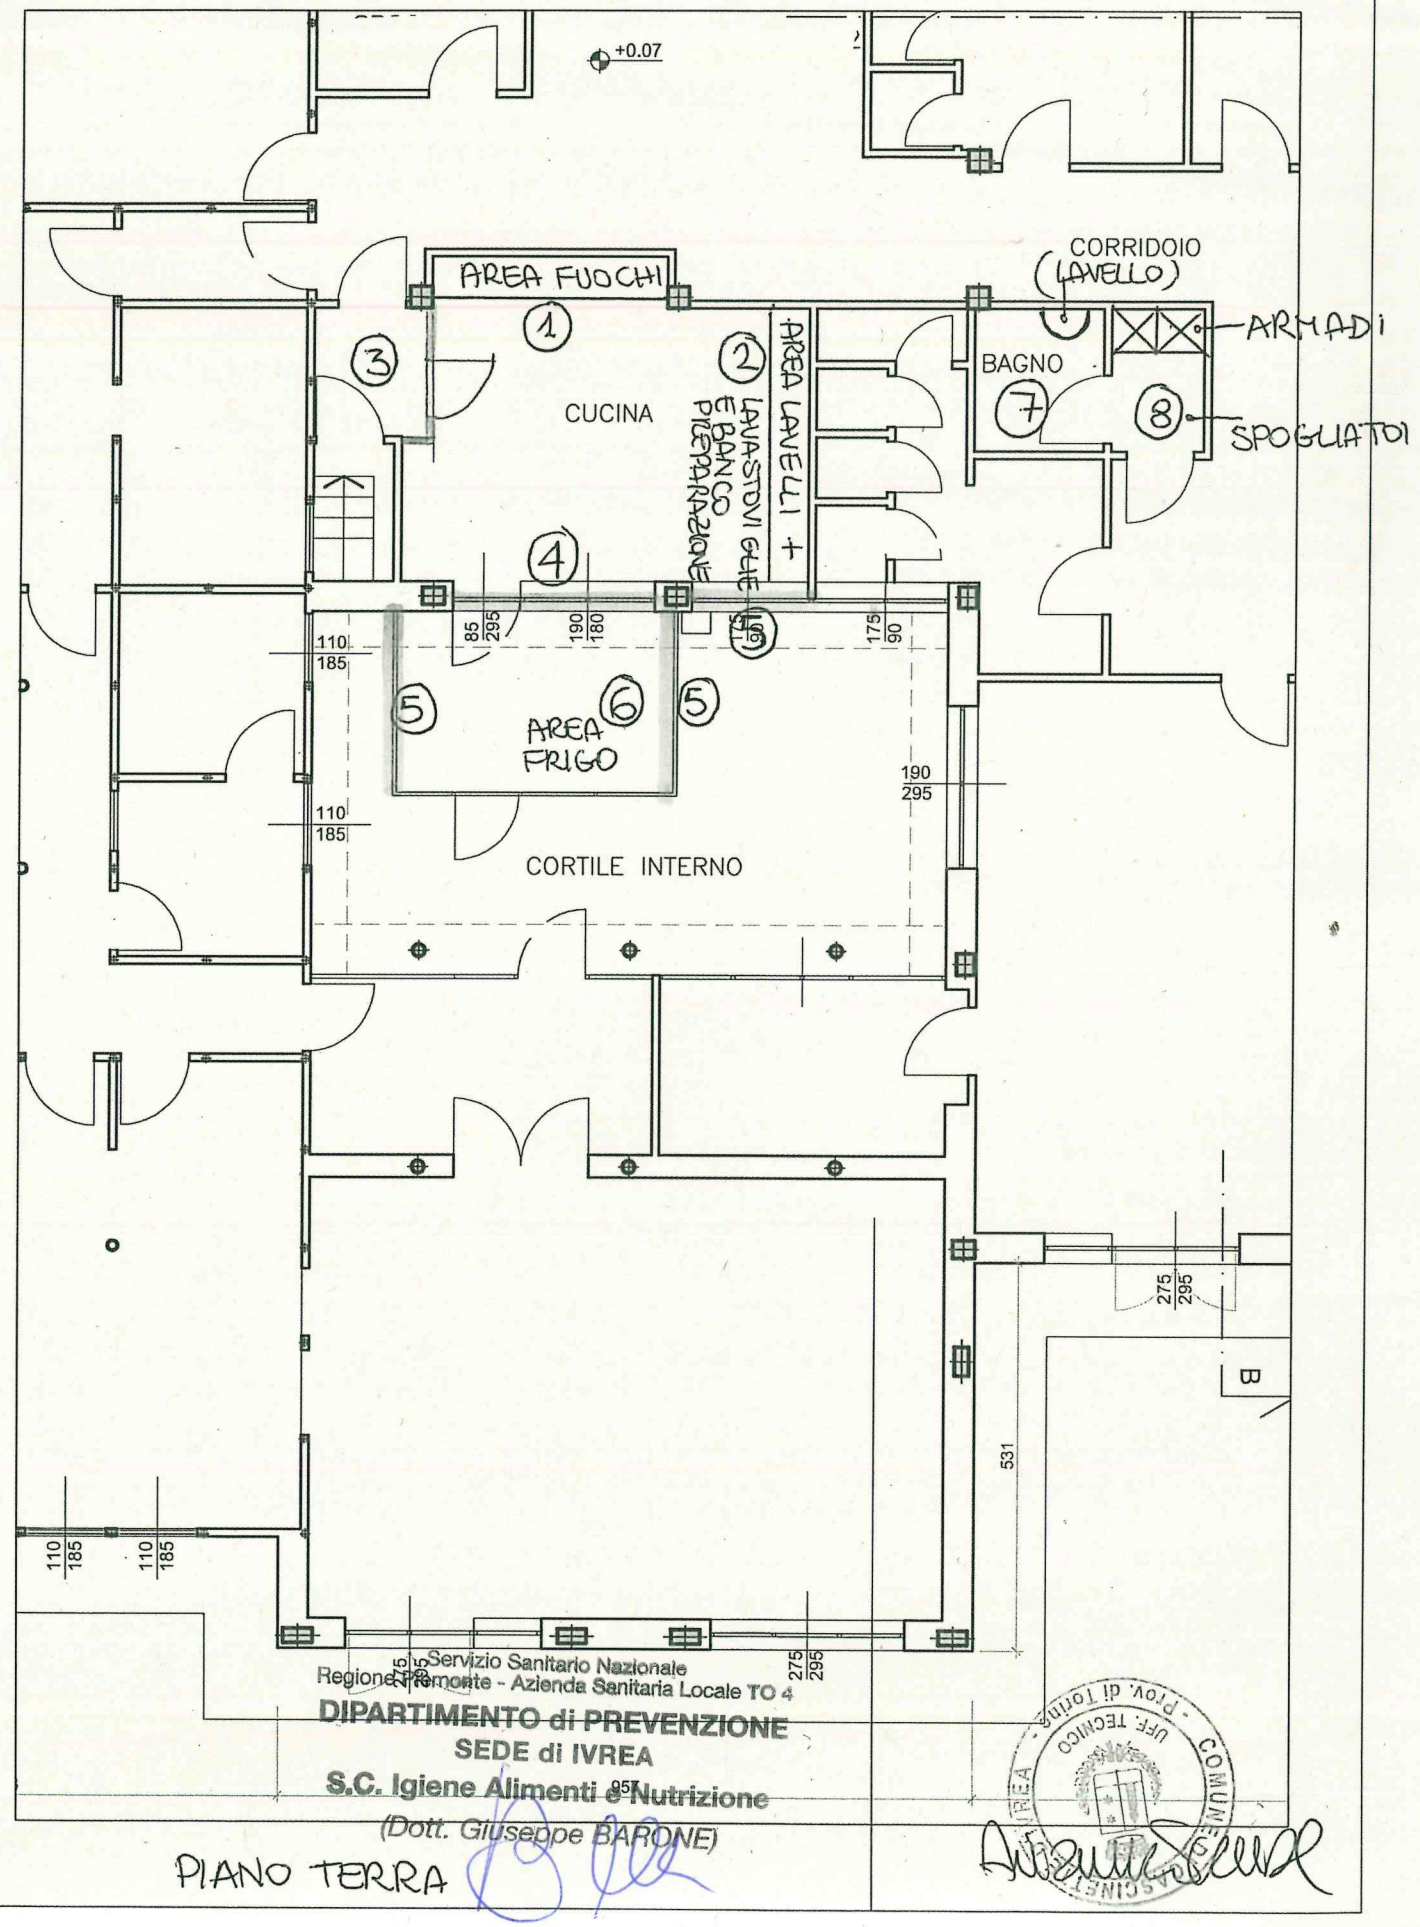

Servizio Sanitario Nazionale
Regione Piemonte - Azienda Sanitaria Locale TO 4
DIPARTIMENTO di PREVENZIONE
SEDE di IVREA
S.C. Igiene Alimenti e Nutrizione
(Dott. Giuseppe BARONE)

PIANO TERRA

UFF. TECNICO - Prov. di Torino - COMUNE DI IVREA

PIANO INTERRATO
SCALA 1:100

Servizio Sanitario Nazionale
Regione Piemonte - Azienda Sanitaria Locale TO 4
DIPARTIMENTO di PREVENZIONE
SEDE di IVREA
S.C. Igiene Alimenti e Nutrizione
(Dott. Giuseppe BARONE)

UFF. TECNICO - P.zza di Torino - IVREA